


3. melléklet
a 21/2013.(IX.12.) önkormányzati rendelethez

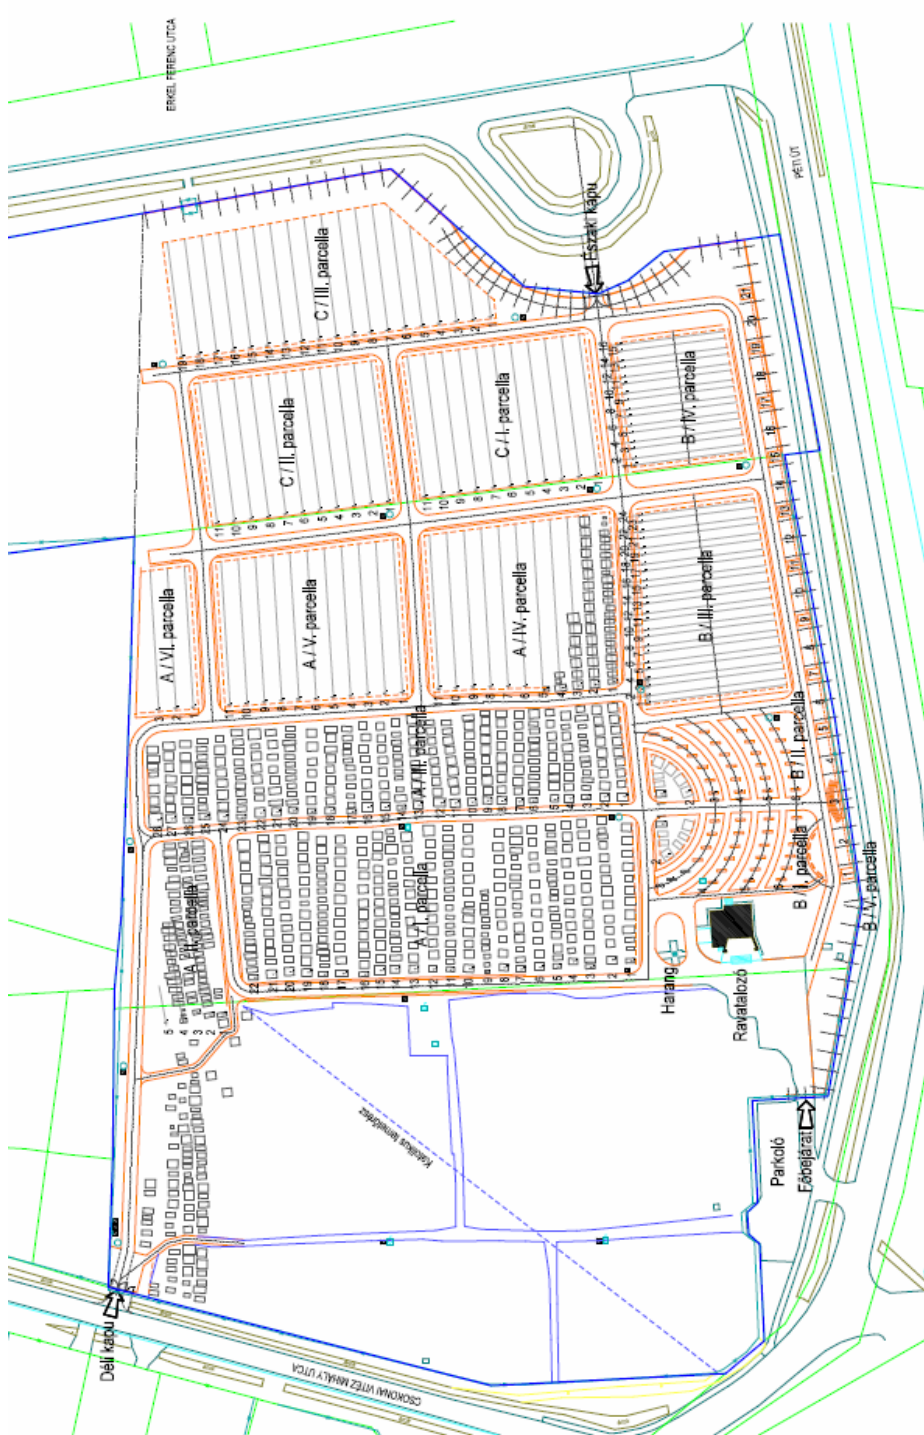

TEMETŐTÉRKÉP

2013. 05.